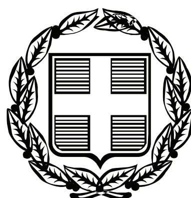


ΕΦΗΜΕΡΙΣ ΤΗΣ ΚΥΒΕΡΝΗΣΕΩΣ

ΤΗΣ ΕΛΛΗΝΙΚΗΣ ΔΗΜΟΚΡΑΤΙΑΣ

ΤΕΥΧΟΣ ΑΝΑΓΚΑΣΤΙΚΩΝ ΑΠΑΛΛΟΤΡΙΩΣΕΩΝ ΚΑΙ ΠΟΛΕΟΔΟΜΙΚΩΝ ΘΕΜΑΤΩΝ **Αρ. Φύλλου 234**

14 Σεπτεμβρίου 2011

ΠΕΡΙΕΧΟΜΕΝΑ

ΑΠΟΦΑΣΕΙΣ

ΑΠΟΦΑΣΕΙΣ

Αριθμ. 38130 (1)

Τροποποίηση - συμπλήρωση της 23126/24-5-2011 απόφασης του Αναπληρωτή Υπουργού Περιβάλλοντος Ενέργειας και Κλιματικής Αλλαγής «Αναστολή έκδοσης οικοδομικών αδειών εντός του εγκεκριμένου ρυμοτομικού σχεδίου του Δήμου Αθηναίων (Ν. Αττικής)» (ΑΑΠ 133/2011).

Ο ΑΝΑΠΛΗΡΩΤΗΣ ΥΠΟΥΡΓΟΣ ΠΕΡΙΒΑΛΛΟΝΤΟΣ, ΕΝΕΡΓΕΙΑΣ ΚΑΙ ΚΛΙΜΑΤΙΚΗΣ ΑΛΛΑΓΗΣ

Έχοντας υπόψη:

1. Τις διατάξεις των άρθρων 152 (παρ. 5) και 159 (παρ. 2) του Κώδικα Βασικής Πολεοδομικής Νομοθεσίας (Κ.Β.Π.Ν.) που κυρώθηκε με το άρθρο μόνο του από 14.7.1999 π.δ/τος (Δ΄ 580).

2. Τις διατάξεις του άρθρου 90 του Κώδικα Νομοθεσίας για την Κυβέρνηση και τα κυβερνητικά όργανα, που κυρώθηκε με το άρθρο πρώτο του π.δ/τος 63/2005 (Α΄ 98).

3. Τις διατάξεις του άρθρου 280 (παρ. 19) του ν.3852/2010 «Νέα Αρχιτεκτονική της Αυτοδιοίκησης και της Αποκεντρωμένης Διοίκησης - Πρόγραμμα Καλλικράτης» (Α΄87) καθώς και τις διατάξεις της παρ. 2γ του άρθρου 30 του ν.3889/2010 «Χρηματοδότηση Περιβαλλοντικών Παρεμβάσεων, Πράσινο Ταμείο, Δασικών Χαρτών και άλλες διατάξεις» (Α΄182).

4. Την υπ’ αρ. 2876/7.10.2009 απόφαση του Πρωθυπουργού «Αλλαγή τίτλου Υπουργείων» (Β΄2234).

5. Τις διατάξεις των άρθρων 1 (παρ.2) και 6 του π.δ/τος 189/2009 «Καθορισμός και ανακατανομή αρμοδιοτήτων των Υπουργείων» (Α΄ 221)».

6. Την υπ’ αρ. Υ273/30.9.2010 απόφαση του Πρωθυπουργού «Καθορισμός αρμοδιοτήτων του Αναπληρωτή Υπουργού Περιβάλλοντος, Ενέργειας καιΚλιματικής Αλλαγής Νικόλαου Σηφουνάκη» (Β΄ 1595).

7. Το ΥΠΠΟΤ/ΓΔΑΠΚ/ΑΡΧ/Α1/Φ03/77827/3538/12-8-2011 έγγραφο του Υπουργείου Πολιτισμού και Τουρισμού.

8. Τα υπ’ αρ. 87/26.8.2011 υπηρεσιακό σημείωμα της Διεύθυνσης Πολεοδομικού Σχεδιασμού - Τμήμα Α΄ του Υπουργείου Περιβάλλοντος, Ενέργειας και Κλιματικής Αλλαγής.

9. Το γεγονός ότι από τις κανονιστικές διατάξεις αυτής της απόφασης δεν προκαλείται δαπάνη σε βάρος του κρατικού προϋπολογισμού και του προϋπολογισμού του οικείου Ο.Τ.Α, αποφασίζουμε:

Η 23126/24-5-2011 απόφαση του Αναπληρωτή Υπουργού Περιβάλλοντος Ενέργειας και Κλιματικής Αλλαγής (ΑΑΠ 133) τροποποιείται και συμπληρώνεται με την προσθήκη εδαφίου στο τέλος της παραγράφου ΙΙ αυτής, ως εξής:

«Επίσης εγκαταστάσεις, διαμορφώσεις και εργασίες που εξυπηρετούν αρχαιολογικούς σκοπούς όπως αρχαιολογικές αποθήκες, εργαστήρια συντήρησης αρχαιοτήτων, διαμορφώσεις υπαίθριων χώρων φύλαξης και ανάδειξης αρχαιοτήτων, στέγαστρα προστασίας αρχαιοτήτων, περιφράξεις χώρων με αρχαιότητες».

Η ισχύς της παρούσας απόφασης αρχίζει από τη δημοσίευσή της στην Εφημερίδα της Κυβερνήσεως.

Η απόφαση αυτή να δημοσιευθεί στην Εφημερίδα της Κυβερνήσεως.

Αθήνα, 2 Σεπτεμβρίου 2011

Ο ΑΝΑΠΛΗΡΩΤΗΣ ΥΠΟΥΡΓΟΣ

ΝΙΚΟΛΑΟΣ ΣΗΦΟΥΝΑΚΗΣ

Αριθμ. Δ9/Δ/Φ 53/20643/3785 (2)

Κήρυξη αναγκαστικής απαλλοτρίωσης του προς μετεγκατάσταση οικισμού Μαυροπηγής του Δήμου Εορδαίας Περιφερειακής Ενότητας Κοζάνης (ΟΔΠ4), για τις ανάγκες εκμετάλλευσης του υποκείμενου λιγνιτικού κοιτάσματος του Ορυχείου Μαυροπηγής.

Ο ΥΦΥΠΟΥΡΓΟΣ ΠΕΡΙΒΑΛΛΟΝΤΟΣ ΕΝΕΡΓΕΙΑΣ ΚΑΙ ΚΛΙΜΑΤΙΚΗΣ ΑΛΛΑΓΗΣ

Έχοντας υπόψη:

1. Τις διατάξεις:

α. του ν.δ 210/73 «Περί Μεταλλευτικού Κώδικος», (ΦΕΚ 277/Α), όπως τροποποιήθηκε με τον Ν. 274/1976 (ΦΕΚ 50/Α) και ειδικότερα των άρθρων 128 έως 138 σε συνδυασμό με το άρθρο 29 παρ. 9 περιπτ. ε του Ν. 2882/01 «Κώδικας Αναγκαστικών Απαλλοτριώσεων Ακινήτων» (ΦΕΚ 17/Α), όπως η περιπτ.(ε) αναριθμήθηκε από περιπτ.(δ) με το άρθρο 22 παρ.1 του Ν.3175/03 «Αξιοποίηση του γεωθερμικού δυναμικού, τηλεθέρμανση και άλλες διατάξεις» (ΦΕΚ 207/Α).

β. του ν.δ 180/1974 «Περί ρυθμίσεως θεμάτων ανακυπτόντων κατά την εφαρμογή του Μεταλλευτικού Κώδικος λόγω καταργήσεως των Περιφερειακών Διοικήσεων» (ΦΕΚ 347/Α).

γ. των άρθρων 3 και 29 παρ. 9 & 11 του Ν.2882/01 «Κώδικας Αναγκαστικών Απαλλοτριώσεων Ακινήτων» (ΦΕΚ 17/Α).

δ. του π.δ. 63/2005 «Κωδικοποίηση της νομοθεσίας για την Κυβέρνηση και τα Κυβερνητικά όργανα» (ΦΕΚ 98/Α).

ε. του π.δ. 381/1989 «Οργανισμός του Υπουργείου Βιομηχανίας, Ενέργειας και Τεχνολογίας» (ΦΕΚ 168/Α), όπως τροποποιήθηκε και ισχύει, σε συνδυασμό με τις διατάξεις της παρ. 70 του άρθρου 1 του Π.Δ. 92/93 (ΦΕΚ 38/Α΄/22-3-1993) «Καθορισμός αρμοδιοτήτων που διατηρούνται από τον Υπουργό και τις διανομαρχιακού επιπέδου αρχές του Υπουργείου Βιομηχανίας, Ενέργειας και Τεχνολογίας».

στ. του π.δ. 27/1996 «Συγχώνευση των Υπουργείων Τουρισμού, Βιομηχανίας, Ενέργειας και Τεχνολογίας και Εμπορίου στο Υπουργείο Ανάπτυξης» (ΦΕΚ 19/Α), όπως τροποποιήθηκε με το Π.Δ. 122/2004 (ΦΕΚ 85/Α).

ζ. της απόφασης του Πρωθυπουργού με αριθ. 2876/ 7.10.2009 «Αλλαγή τίτλου Υπουργείων» (ΦΕΚ 2234/Β).

η. του άρθρου 2 του π.δ. 185/2009 «Ανασύσταση του Υπουργείου Οικονομικών, συγχώνευση του Υπουργείου Οικονομίας και Οικονομικών με τα Υπουργεία Ανάπτυξης και Εμπορικής Ναυτιλίας, Αιγαίου και Νησιωτικής Πολιτικής και μετονομασία του σε «Υπουργείο Οικονομίας, Ανταγωνιστικότητας και Ναυτιλίας» μετατροπή του Υπουργείου Μακεδονίας- Θράκης σε Γενική Γραμματεία Μακεδονίας - Θράκης και υπαγωγή στο Υπουργείο Εσωτερικών της Γενικής Γραμματείας Μακεδονίας - Θράκης και της Γενικής Γραμματείας Αιγαίου και Νησιωτικής Πολιτικής» (ΦΕΚ 213/Α),

θ. του άρθρου 6 του π.δ. 189/2009 «Περί καθορισμού και ανακατανομής αρμοδιοτήτων των Υπουργείων» (ΦΕΚ 221/Α), όπως τροποποιήθηκε από το άρθρο 2 του π.δ. 24/2010 «Ανακαθορισμός των αρμοδιοτήτων των Υπουργείων και τροποποιήσεις του π.δ.189/2009» (ΦΕΚ 56/Α)

2. Το υπ' αριθ. 63/2011 π.δ. «Διορισμός Αντιπροέδρου της Κυβέρνησης, Υπουργών, Αναπληρωτών Υπουργών και Υφυπουργών» (ΦΕΚ 145/Α).

3. την υπ' αριθ. 35469/09.08.2011 κοινή απόφαση του Πρωθυπουργού και του Υπουργού Περιβάλλοντος Ενέργειας και Κλιματικής Αλλαγής «Ανάθεση αρμοδιοτήτων στον Υφυπουργό Περιβάλλοντος Ενέργειας και Κλιματικής Αλλαγής Ιωάννη Μανιάτη» (ΦΕΚ 1800/Β).

4. Την υπ' αριθ Δ15/Α/Φ19/Οικ.7630/22.04.2010 απόφαση του Υφυπουργού Περιβάλλοντος, Ενέργειας και Κλιματικής Αλλαγής περί μεταβίβασης στο Γενικό Γραμματέα Ενέργειας και Κλιματικής Αλλαγής, στους Προϊσταμένους των Γενικών Διευθύνσεων, στους Προϊσταμένους των Διευθύνσεων και Προϊσταμένους Τμημάτων της Γενικής Γραμματείας Ενέργειας και Κλιματικής Αλλαγής, του δικαιώματος υπογραφής «Με εντολή Υφυπουργού». (ΦΕΚ 582/Β).

5. Το υπ' αριθ. ΔΜΑΟΡ/11564/09.09.2010 έγγραφο της ΔΕΗ ΑΕ, για την κήρυξη αναγκαστικής απαλλοτρίωσης του προς μετεγκατάσταση οικισμού Μαυροπηγής του Δήμου Εορδαίας Περιφερειακής Ενότητας Κοζάνης (ΟΔΠ4), έκτασης 415.000 τ.μ. για τις ανάγκες εκμετάλλευσης του υποκείμενου λιγνιτικού κοιτάσματος του Ορυχείου Μαυροπηγής.

6. Το υπ' αριθ. 2616/12.07.2011 έγγραφο της ΔΕΗ ΑΕ με το οποίο διαβιβάστηκαν στην Επιθεώρηση Μεταλλείων Βορείου Ελλάδος (Ε.Μ.Β.Ε.) οι τελικά διορθωμένοι κτηματολογικοί πίνακες και διαγράμματα της εν θέματι απαλλοτρίωσης.

7. Το υπ' αριθ. 1981/01.08.2011 έγγραφο της Ε.Μ.Β.Ε. συνοδευόμενο από εγκεκριμένα σχεδιαγράμματα και κτηματολογικούς πίνακες, μελέτη σκοπιμότητας και εκθέσεις αυτοψίας, με το οποίο προτείνεται η κήρυξη της αιτούμενης απαλλοτρίωσης για τις ανάγκες εκμετάλλευσης του υποκείμενου λιγνιτικού κοιτάσματος του Ορυχείου Μαυροπηγής.

8. Την υπ' αριθ. πρωτ. οικ. 162170/1617/22.06.2010 Κοινή Απόφαση των Υπουργών ΠΕΚΑ - Αγροτικής Ανάπτυξης και Τροφίμων-Πολιτισμού και Τουρισμού, περί τροποποίησης α) της υπ' αριθ. πρωτ. οικ. 114084/3671/23.10.2003 κοινής υπουργικής απόφασης Υ.ΠΕ.ΧΩ.Δ.Ε-ΥΠ. ΑΝΑΠΤΥΞΗΣ-ΥΠ. ΓΕΩΡΓΙΑΣ «Έγκριση περιβαλλοντικών όρων για την εκμετάλλευση του λιγνιτωρυχείου «ΠΤΟΛΕΜΑΙΔΑΣ» έκτασης 110.889.837 τ.μ. της ΔΕΗ Α.Ε. που βρίσκεται σε περιοχή των Νομών Κοζάνης», όπως αυτή τροποποιήθηκε με την υπ΄ αρ. πρωτ. οικ. 189708/3440/23.09.2008 κοινής υπουργικής απόφασης Υ.ΠΕ.ΧΩ.Δ.Ε-ΥΠ. ΑΝΑΠΤΥΞΗΣ-ΥΠ. ΑΓΡΟΤΙΚΗΣ ΑΝΑΠΤΥΞΗΣ ΚΑΙ ΤΡΟΦΙΜΩΝ- ΥΠ. ΠΟΛΙΤΙΣΜΟΥ και β) της υπ' αριθ. πρωτ. οικ. 142453/753/23.02.2006 κοινής υπουργικής απόφασης Υ.ΠΕ.ΧΩ.Δ.Ε-ΥΠ. ΑΝΑΠΤΥΞΗΣ- ΥΠ. ΑΓΡΟΤΙΚΗΣ ΑΝΑΠΤΥΞΗΣ ΚΑΙ ΤΡΟΦΙΜΩΝ-ΥΠ. ΠΟΛΙΤΙΣΜΟΥ «Έγκριση περιβαλλοντικών όρων για το έργο της εκμετάλλευσης κοιτασμάτων λιγνίτη του λιγνιτωρυχείου «Μαυροπηγής (Β- Δυτικό Πεδίο)» συνολικής έκτασης 11.998.715,85 τ.μ. που βρίσκεται στην περιοχή Δήμου Πτολεμαΐδας Ν. Κοζάνης», από την εταιρεία ΔΕΗ ΑΕ και των συνοδών αυτού έργων»

όπως αυτή τροποποιήθηκε με την υπ΄ αρ. πρωτ. οικ. 124313/2558/27.08.2009 κοινή υπουργική απόφαση Υ.ΠΕ. ΧΩ.Δ.Ε-ΥΠ. ΑΝΑΠΤΥΞΗΣ-ΥΠ. ΑΓΡΟΤΙΚΗΣ ΑΝΑΠΤΥΞΗΣ ΚΑΙ ΤΡΟΦΙΜΩΝ- ΥΠ. ΠΟΛΙΤΙΣΜΟΥ

9. Την από 22.07.2010 υπό έγκριση, κατατεθειμένη στην Υπηρεσία μας από την εκμεταλλεύτρια ΔΕΗ ΑΕ, επικαιροποιημένη Τεχνική Μελέτη Εκμετάλλευσης λιγνιτωρυχείων Πτολεμαΐδας κατά τις διατάξεις του Κανονισμού Μεταλλευτικών και Λατομικών Εργασιών (ΚΜΛΕ) από την οποία προκύπτει ότι οι αιτούμενοι προς απαλλοτρίωση χώροι βρίσκονται εντός του χώρου εκμετάλλευσης του λιγνιτωρυχείου.

10. Τα λοιπά στοιχεία του φακέλου, αποφασίζουμε:

1. Κηρύσσουμε αναγκαστική απαλλοτρίωση υπέρ του Δημοσίου και με δαπάνες της αιτούσας ΔΕΗ Α.Ε., του προς μετεγκατάσταση οικισμού Μαυροπηγής του Δήμου Εορδαίας Περιφερειακής Ενότητας Κοζάνης (ΟΔΠ4), έκτασης εμβαδού 415.000 τ.μ. για τις ανάγκες εκμετάλλευσης του υποκείμενου λιγνιτικού κοιτάσματος του Ορυχείου Μαυροπηγής του Λιγνιτικού Κέντρου Δυτικής Μακεδονίας της Δ.Ε.Η. Α.Ε.

2. Οι προς απαλλοτρίωση εκτάσεις, οι ιδιοκτήτες αυτών, τα εμβαδά και οι συντεταγμένες τους, απεικονίζονται και περιγράφονται στους υπ΄αριθ 1-6 από 13.05.2009 κτηματολογικούς πίνακες απαλλοτρίωσης οικισμού Μαυροπηγής και στο από 13.05.2009 κτηματολογικό διάγραμμα που συντάχθηκαν, ελέγχθηκαν, εγκρίθηκαν και υπογράφονται από τους Μαυρομμάτη Μαυρομμάτη, Αικατερίνη Γκάτση, τοπογράφο μηχανικό, Βασίλειο Φωτεινόπουλο, αγρονόμο τοπογράφο, Λουκά Παναγιώτα, γεωπόνο, Κωνσταντίνο Ρηγόπουλο, Σοφία Χατζημουρατίδου, Γεώργιο Παγώνη και Θεμιστοκλή Μπασιώτη και θεωρήθηκαν από 01.08.2011 από τον Αποστόλου Ιωάννη, Επιθεωρητή Μεταλλείων Βορείου Ελλάδος και τους Πάτκο Βασίλειο, Πασχαλίδου Ιωάννα, και Μήτσιου Αθανάσιο, μηχανικούς της Επιθεώρησης Μεταλλείων Βορείου Ελλάδος.

3. Οι εργασίες εκμετάλλευσης θα εκτελούνται σύμφωνα με την κείμενη νομοθεσία και τις εντολές της Ε.Μ.Β.Ε. Για τη χωροθέτηση των μεταλλευτικών εργασιών εντός της υπό απαλλοτρίωση έκτασης θα τηρούνται οι κείμενες διατάξεις του Κ.Μ.Λ.Ε. Επισημαίνεται πως απαραίτητη προϋπόθεση για την έναρξη των εργασιών, είναι η ύπαρξη εγκεκριμένης τεχνικής μελέτης σύμφωνα με το άρθρο 4 του ΚΜΛΕ.

4. Κατά της παρούσας οι ιδιοκτήτες των προς απαλλοτρίωση εκτάσεων δύνανται να ασκήσουν αίτηση ακυρώσεως ενώπιον του Συμβουλίου της Επικράτειας μέσα σε τριάντα (30) ημέρες από τη δημοσίευσή της στην Εφημερίδα της Κυβερνήσεως κατά το άρθρο 137 του Ν.Δ. 210/73 «Περί Μεταλλευτικού Κώδικος».

Η απόφαση αυτή να δημοσιευθεί στην Εφημερίδα της Κυβερνήσεως.

Αθήνα, 7 Σεπτεμβρίου 2011

Με εντολή Υφυπουργού
Ο Γενικός Γραμματέας Ενέργειας
και Κλιματικής Αλλαγής
Κ. ΜΑΘΙΟΥΔΑΚΗΣ

Αριθμ. ΠΕΧΩΦ2795/605/2011 (3)

Καθορισμός οριακής οδού έναντι του Ο.Τ. 156 επί της οδού Ζαλόγγου στον Δήμο Αλίμου.

Ο ΓΕΝΙΚΟΣ ΓΡΑΜΜΑΤΕΑΣ
ΑΠΟΚΕΝΤΡΩΜΕΝΗΣ ΑΙΟΙΚΗΣΗΣ ΑΤΤΙΚΗΣ

Έχοντας υπ' όψη:

1. Το Ν. 2503/97 (ΦΕΚ 107Α/30-5-97) «Διοίκηση, Οργάνωση, Στελέχωση της Περιφέρειας κ.λπ.».

2. Τον Ν.3852/2010 «Νέα Αρχιτεκτονική της Αυτοδιοίκησης και της Αποκεντρωμένης Διοίκησης -Πρόγραμμα Καλλικράτης».

3. Το Ν. 1577/1985 «Γενικός Οικοδομικός Κανονισμός», όπως τροποποιήθηκε και συμπληρώθηκε με τους Ν. 2831/2000 (ΦΕΚ140Α) και Ν.3044/2002 (ΦΕΚ197Α)και ειδικότερα το άρθρο 29 παρ. 1γ.

4. Το άρθρο 34 παρ. 2 του Ν.3937/2010 (ΦΕΚ60Α/ 31-3-2011) «Διατήρηση της βιοποικιλότητας και άλλες διατάξεις».

5. Την με αριθ. 75724/1151/30-12-83 (ΦΕΚ767Β/30-12-83) Κοινή Απόφαση Υπουργών Προεδρίας της Κυβερνήσεως και ΧΟΠ «Κωδικοποίηση, τροποποίηση και συμπλήρωση των συλλογικών οργάνων γνωμοδοτικής και αποφασιστικής αρμοδιότητας του Υπ.ΧΟ.Π. σε ενιαίο κείμενο».

6. Τη με αριθ. οικ. 8201/5171/14-3-2011 (ΦΕΚ597Β/ 15-4-2011) Απόφαση Γενικού Γραμματέα Αποκεντρωμένης Διοίκησης Αττικής περί «Μεταβίβαση αρμοδιότητας υπογραφής «ΜΕ ΕΝΤΟΛΗ ΓΕΝΙΚΟΥ ΓΡΑΜΜΑΤΕΑ» αποφάσεων, εγγράφων και άλλων πράξεων για θέματα Διοίκησης στον Γενικό Διευθυντή Χωροταξικής & Περιβαλλοντικής Πολιτικής της Αποκεντρωμένης Διοίκησης Αττικής, στον Προϊστάμενο της Διεύθυνσης Περιβάλλοντος και Χωρικού Σχεδιασμού και στους Προϊσταμένους της Δ/νσης αυτής».

7. Τη με αριθ. ΠΕ.ΧΩ.Φ39/704/ΦΣΧΟΠ/19-2-2009 Απόφαση Γενικού Γραμματέα Περιφέρειας Αττικής περί «Συγκρότησης Περιφερειακού Συμβουλίου Χωροταξίας Οικισμού και Περιβάλλοντος (Περ. Σ.Χ.Ο.Π.) της Περιφέρειας Αττικής».

8. Την υπ' αρ. 262/2009 γνωμοδότηση του Δημοτικού Συμβουλίου Δ. Αλίμου

9. Η με αρ. πρ. 5027/9-9-2010 πράξη χαρακτηρισμού έκτασης του Δασαρχείου Πειραιά.

10. Το υπ' αρ. 6968/31-12-2010 έγγραφο του Δασαρχείου Πειραιά.

11. Το με αρ. πρ. 1267/15-3-2010 έγγραφο της ΚΣΤ' Εφορείας Προϊστορικών και Κλασσικών Αρχαιοτήτων του Υπ. Πολιτισμού.

12. Τη με αριθ. πρ. ΠΕ.ΧΩ.Φ2795/8757/29-7-2011 εισήγηση της Δ/νσης ΠΕ.ΧΩ. της Αποκεντρωμένης Διοίκησης Αττικής.

13. Την γνωμοδότηση του Σ.Χ.Ο.Π. της Αποκεντρωμένης Διοίκησης Αττικής, που διατυπώθηκε στην 1η πράξη της 3ης συνεδρίασης της 29-7-2011.

14. Το γεγονός ότι από τις διατάξεις αυτής της απόφασης δεν προκαλείται δαπάνη εις βάρος του κρατικού προϋπολογισμού, ούτε εις βάρος του προϋπολογισμού του οικείου ΟΤΑ, αποφασίζουμε:

Τον καθορισμό της οριακής οδού έναντι του ΟΤ 156 επί της οδού Ζαλόγγου στον Δήμο Αλίμου,

όπως φαίνεται στο έγχρωμο πρωτότυπο διαγράμματα σε κλίμακα 1/500, που έχει θεωρηθεί από την Διευθύντρια της Δ/νσης ΠΕ.ΧΩ. της Αποκεντρωμένης Διοίκησης Αττικής, και που αντίτυπό του σε φωτοσμίκρυνση δημοσιεύεται με την παρούσα απόφαση.

Προ εκσκαφικών εργασιών θα ειδοποιηθεί η ΚΣΤ' Εφορεία Προϊστορικών και Κλασσικών Αρχαιοτήτων του Υπ. Πολιτισμού για την παρακολούθηση των εργασιών.


Κατά της απόφασης αυτής επιτρέπεται προσφυγή στον Υπουργό Π.Ε.Κ.Α. σε 30 ημέρες από την κοινοποίησή της.

Η απόφαση αυτή να δημοσιευθεί στην Εφημερίδα της Κυβερνήσεως.

Νέο Ψυχικό, 11 Αυγούστου 2011

Ο Γενικός Γραμματέας Αποκεντρωμένης Διοίκησης
Η.ΛΙΑΣ ΛΙΑΚΟΠΟΥΛΟΣ


ΕΘΝΙΚΟ ΤΥΠΟΓΡΑΦΕΙΟ
Για τεχνικούς λόγους στο σχεδιάγραμμα, έγινε σμίκρυνση, κατά ποσοστό 34%
ΥΠΟΜΝΗΜΑ
Κράσπεδο
Κτίσμα
Συρματόπλεγμα
Μάντρα
Στύλος ΔΕΗ
Στύλος ΟΤΕ
Προτεινόμενη Ρ.Γ
ΟΤ 541
ΟΤ 154
ΟΤ Γ 552
ΟΤ 551
ΟΤ Γ 554
ΟΤ 553
ΟΤ Γ 555
ΟΤ 155
ΟΤ 156
ΟΤ 157
ΟΤ 158
Οδός Μαρίας Κάλλας
Οδός Σ. Βέμπο
Οδός Χρυσάφη
Οδός Ζαλόγγου
Οδός Πατρ. Ιωακείμ
Λεωφ. Ποσειδώνος
Οδός Στρ. Σαράφη (Δ.Ε. 3 / 2008)
Οδός Χρυσ/μου Σμύρνης
ΠΡΩΗΝ

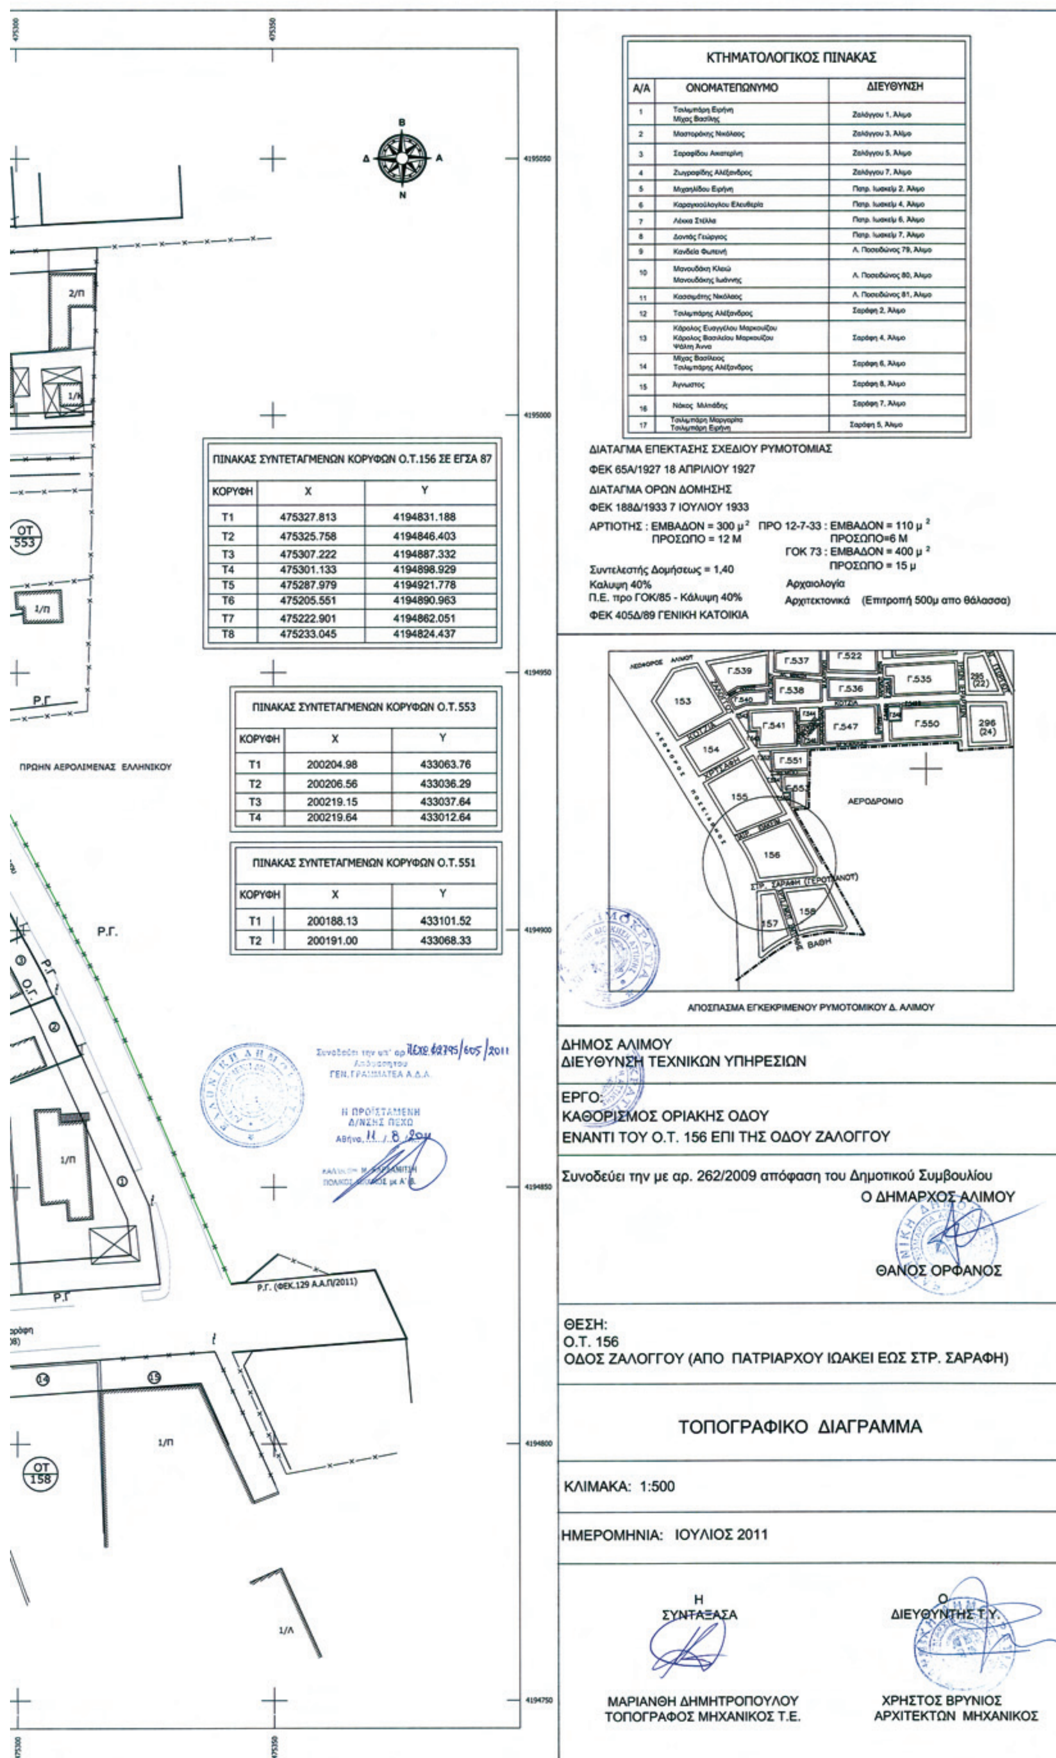

ΚΤΗΜΑΤΟΛΟΓΙΚΟΣ ΠΙΝΑΚΑΣ

Α/Α	ΟΝΟΜΑΤΕΠΩΝΥΜΟ	ΔΙΕΥΘΥΝΣΗ
1	Τσιλιμπάρη Ειρήνη Μίχας Βασίλης	Ζαλόγγου 1, Άλιμο
2	Μαστοράκης Νικόλαος	Ζαλόγγου 3, Άλιμο
3	Σαραφίδου Αικατερίνη	Ζαλόγγου 5, Άλιμο
4	Ζωγραφίδης Αλέξανδρος	Ζαλόγγου 7, Άλιμο
5	Μιχαηλίδου Ειρήνη	Πατρ. Ιωακείμ 2, Άλιμο
6	Καραγκιοζλογλου Ελευθερία	Πατρ. Ιωακείμ 4, Άλιμο
7	Λέκκα Στέλλα	Πατρ. Ιωακείμ 6, Άλιμο
8	Δοντάς Γεώργιος	Πατρ. Ιωακείμ 7, Άλιμο
9	Κανδέλα Φωτεινή	Λ. Ποσειδώνος 79, Άλιμο
10	Μανουδάκη Κλειώ Μανουδάκης Ιωάννης	Λ. Ποσειδώνος 80, Άλιμο
11	Κασσιμάτης Νικόλαος	Λ. Ποσειδώνος 81, Άλιμο
12	Τσιλιμπάρης Αλέξανδρος	Σαράφη 2, Άλιμο
13	Κάρολος Ευαγγέλου Μαρκούζου Κάρολος Βασιλείου Μαρκούζου Ψάλτη Άννα	Σαράφη 4, Άλιμο
14	Μίχας Βασίλειος Τσιλιμπάρης Αλέξανδρος	Σαράφη 6, Άλιμο
15	Άγνωστος	Σαράφη 8, Άλιμο
16	Νάκος Μιλτιάδης	Σαράφη 7, Άλιμο
17	Τσιλιμπάρη Μαργαρίτα Τσιλιμπάρη Ειρήνη	Σαράφη 5, Άλιμο

ΠΙΝΑΚΑΣ ΣΥΝΤΕΤΑΓΜΕΝΩΝ ΚΟΡΥΦΩΝ Ο.Τ.156 ΣΕ ΕΓΣΑ 87

ΚΟΡΥΦΗ	X	Y
T1	475327.813	4194831.188
T2	475325.758	4194846.403
T3	475307.222	4194887.332
T4	475301.133	4194898.929
T5	475287.979	4194921.778
T6	475205.551	4194890.963
T7	475222.901	4194862.051
T8	475233.045	4194824.437

ΠΙΝΑΚΑΣ ΣΥΝΤΕΤΑΓΜΕΝΩΝ ΚΟΡΥΦΩΝ Ο.Τ.553

ΚΟΡΥΦΗ	X	Y
T1	200204.98	433063.76
T2	200206.56	433036.29
T3	200219.15	433037.64
T4	200219.64	433012.64

ΠΙΝΑΚΑΣ ΣΥΝΤΕΤΑΓΜΕΝΩΝ ΚΟΡΥΦΩΝ Ο.Τ.551

ΚΟΡΥΦΗ	X	Y
T1	200188.13	433101.52
T2	200191.00	433068.33

ΕΘΝΙΚΟ ΤΥΠΟΓΡΑΦΕΙΟ

ΕΦΗΜΕΡΙΣ ΤΗΣ ΚΥΒΕΡΝΗΣΕΩΣ

ΤΙΜΗ ΠΩΛΗΣΗΣ ΦΥΛΛΩΝ ΤΗΣ ΕΦΗΜΕΡΙΔΑΣ ΤΗΣ ΚΥΒΕΡΝΗΣΕΩΣ

Σε έντυπη μορφή:

- Για τα Φ.Ε.Κ. από 1 έως 16 σελίδες σε 1 € προσαυξανόμενη κατά 0,20 € για κάθε επιπλέον οκτασέλιδο ή μέρος αυτού.
- Για τα φωτοαντίγραφα Φ.Ε.Κ. σε 0,15 € ανά σελίδα.

Σε μορφή DVD/CD:

Τεύχος	Ετήσια έκδοση	Τριμηνιαία έκδοση	Μηνιαία έκδοση
Α΄	150 €	40 €	15 €
Β΄	300 €	80 €	30 €
Γ΄	50 €	-	-
Υ.Ο.Δ.Δ.	50 €	-	-
Δ΄	110 €	30 €	-

Τεύχος	Ετήσια έκδοση	Τριμηνιαία έκδοση	Μηνιαία έκδοση
Α.Α.Π.	110 €	30 €	-
Ε.Β.Ι.	100 €	-	-
Α.Ε.Δ.	5 €	-	-
Δ.Δ.Σ.	200 €	-	20 €
Α.Ε.-Ε.Π.Ε.	-	-	100 €

- Η τιμή πώλησης μεμονωμένων Φ.Ε.Κ. σε μορφή cd-rom από εκείνα που διατίθενται σε ψηφιακή μορφή και μέχρι 100 σελίδες, σε 5 € προσαυξανόμενη κατά 1 € ανά 50 σελίδες.

ΕΤΗΣΙΕΣ ΣΥΝΔΡΟΜΕΣ Φ.Ε.Κ.

Τεύχος	Έντυπη μορφή
Α΄	225 €
Β΄	320 €
Γ΄	65 €
Υ.Ο.Δ.Δ.	65 €

Τεύχος	Έντυπη μορφή
Δ΄	160 €
Α.Α.Π.	160 €
Ε.Β.Ι.	65 €
Α.Ε.Δ.	10 €

Τεύχος	Έντυπη μορφή
Α.Ε.-Ε.Π.Ε.	2.250 €
Δ.Δ.Σ.	225 €
Α.Σ.Ε.Π.	70 €
Ο.Π.Κ.	-

- Το τεύχος Α.Σ.Ε.Π. (έντυπη μορφή) θα αποστέλλεται σε συνδρομητές ταχυδρομικά, με την επιβάρυνση των 70 €, ποσό το οποίο αφορά τα ταχυδρομικά έξοδα.

- Η καταβολή γίνεται σε όλες τις Δημόσιες Οικονομικές Υπηρεσίες (Δ.Ο.Υ.). Το πρωτότυπο διπλότυπο (έγγραφο αριθμ. πρωτ. 9067/28.2.2005 2η Υπηρεσία Επιτρόπου Ελεγκτικού Συνεδρίου) με φροντίδα των ενδιαφερομένων, πρέπει να αποστέλλεται ή να κατατίθεται στο Εθνικό Τυπογραφείο (Καποδιστρίου 34, Τ.Κ. 104 32 Αθήνα).
- Σημειώνεται ότι φωτοαντίγραφα διπλοτύπων, ταχυδρομικές Επιταγές για την εξόφληση της συνδρομής, δεν γίνονται δεκτά και θα επιστρέφονται.
- Οι οργανισμοί τοπικής αυτοδιοίκησης, τα νομικά πρόσωπα δημοσίου δικαίου, τα μέλη της Ένωσης Ιδιοκτητών Ημερησίου Τύπου Αθηνών και Επαρχίας, οι τηλεοπτικοί και ραδιοφωνικοί σταθμοί, η Ε.Σ.Η.Ε.Α, τα τριτοβάθμια συνδικαλιστικά όργανα και οι τριτοβάθμιες επαγγελματικές ενώσεις δικαιούνται έκπτωσης πενήντα τοις εκατό (50%) επί της ετήσιας συνδρομής.
- Το ποσό υπέρ ΤΑ.Π.Ε.Τ. (5% επί του ποσού συνδρομής), καταβάλλεται ολόκληρο (Κ.Α.Ε. 3512) και υπολογίζεται πριν την έκπτωση.
- Στην Ταχυδρομική συνδρομή του τεύχους Α.Σ.Ε.Π. δεν γίνεται έκπτωση.

Πληροφορίες για δημοσιεύματα που καταχωρίζονται στα Φ.Ε.Κ. στο τηλ.: 210 5279000.
Φωτοαντίγραφα παλαιών Φ.Ε.Κ.: Μάρνη 8, τηλ.: 210 8220885, 210 8222924, 210 5279050.

Τα φύλλα όλων των τευχών της Εφημερίδας της Κυβερνήσεως διατίθενται δωρεάν σε ηλεκτρονική μορφή από την ιστοσελίδα του Εθνικού Τυπογραφείου (www.et.gr)

Ηλεκτρονική Διεύθυνση: http://www.et.gr - e-mail: webmaster.et@et.gr

ΟΙ ΥΠΗΡΕΣΙΕΣ ΕΞΥΠΗΡΕΤΗΣΗΣ ΠΟΛΙΤΩΝ ΛΕΙΤΟΥΡΓΟΥΝ ΚΑΘΗΜΕΡΙΝΑ ΑΠΟ 08:00 ΜΕΧΡΙ 13:30



ΑΠΟ ΤΟ ΕΘΝΙΚΟ ΤΥΠΟΓΡΑΦΕΙΟ
ΚΑΠΟΔΙΣΤΡΙΟΥ 34 * ΑΘΗΝΑ 104 32 * ΤΗΛ. 210 52 79 000 * FAX 210 52 21 004